


HUS G 1. Etasje

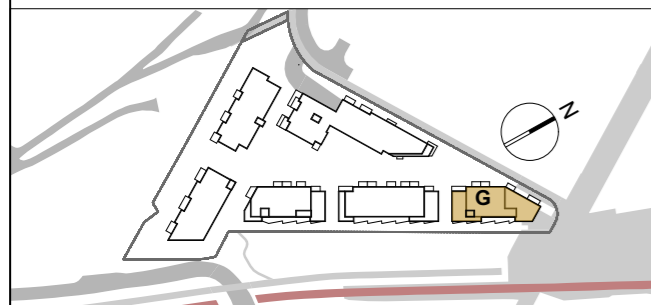


Brødrene Ulveseth AS
Kokstadveien 23

PROSJEKT NR. 1350030344	MÅLESTOKK 1:100	DATO 2024.06.25
TEGNING NR. G A 200 72 001		




HUS G 2. Etasje

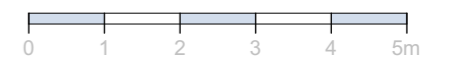

Brødrene Ulveseth AS
Kokstadveien 23

PROSJEKT NR. 1350030344	MÅLESTOKK 1:100	DATO 2024.06.25
TEGNING NR. G A 200 72 001		

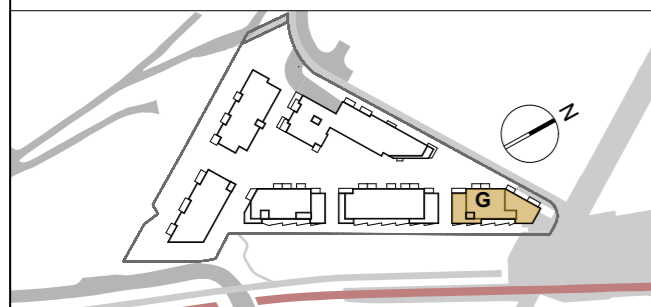


HUS G 3. Etasje



Brødrene Ulveseth AS
Kokstadveien 23

PROSJEKT NR. 1350030344	MÅLESTOKK 1:100	DATO 2024.06.25
TEGNING NR. G A 200 72 001		

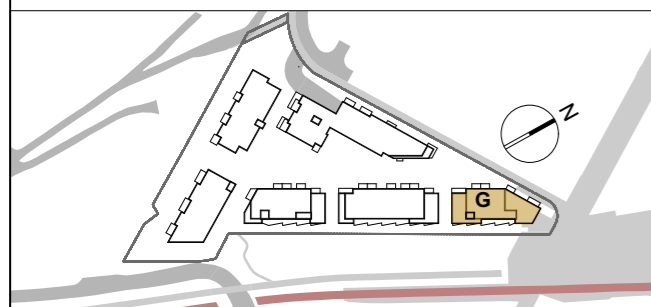


HUS G 4. Etasje



Brødrene Ulveseth AS
Kokstadveien 23

PROSJEKT NR. 1350030344	MÅLESTOKK 1:100	DATO 2024.06.25
TEGNING NR. G A 200 72 001		

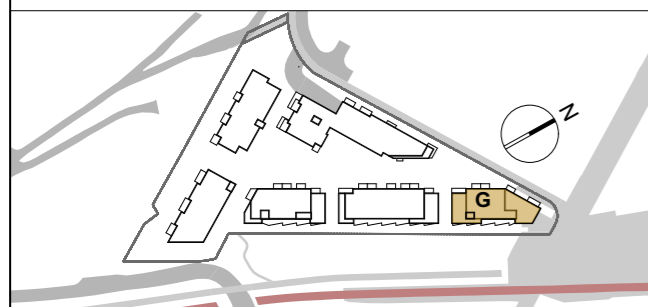

HUS G 5. Etasje



Brødrene Ulveseth AS
Kokstadveien 23

PROSJEKT NR. 1350030344	MÅLESTOKK 1:100	DATO 2024.06.25
TEGNING NR. G A 200 72 001		