



HUS A 2.Etasje

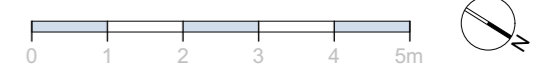


Brødrene Ulveseth AS
Eikerinden

PROSJEKT NR.	MÅLESTOKK	DATO	
Prosjektnr.	1:100	2024.07.03	
TEGNING NR.			
A A 200 72 002			A3

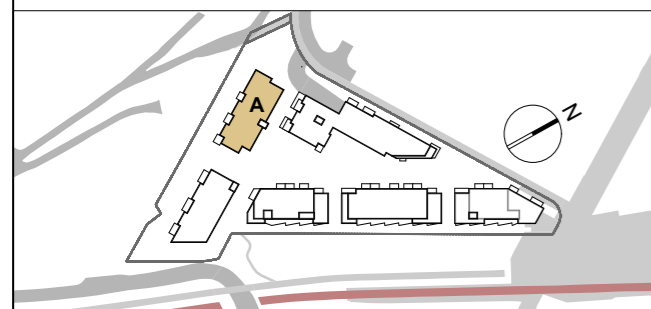


HUS A 1.Etasje

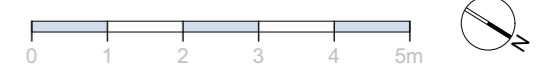


Brødrene Ulveseth AS
Eikerinden

PROSJEKT NR.	MÅLESTOKK	DATO
Prosjektnr.	1:100	2024.07.03
TEGNING NR.	A A 200 72 001	

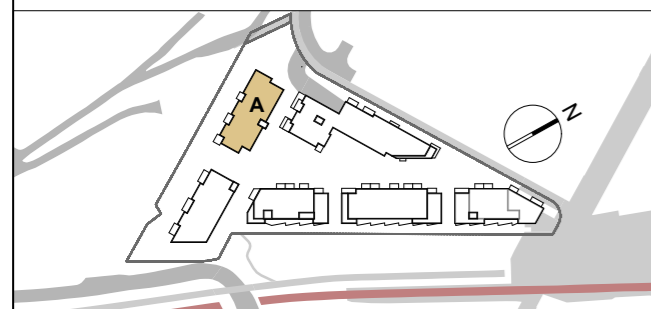


HUS A U1.Etasje

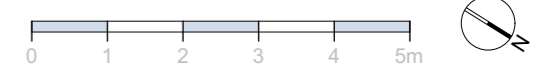


Brødrene Ulveseth AS
Eikerinden

PROSJEKT NR.	MÅLESTOKK	DATO
Prosjektnr.	1:100	2024.07.03
TEGNING NR.	A A 200 72 0U1	


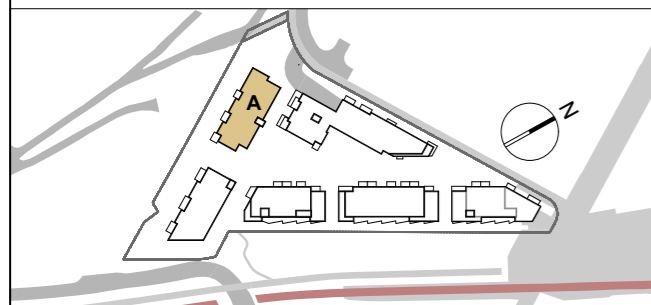


HUS A U2.Etasje

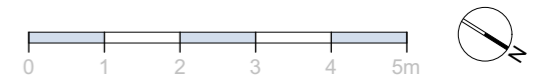


Brødrene Ulveseth AS
Eikerinden

PROSJEKT NR.	MÅLESTOKK	DATO
Prosjektnr.	1:100	2024.07.03
TEGNING NR.	A A 200 72 0U2	

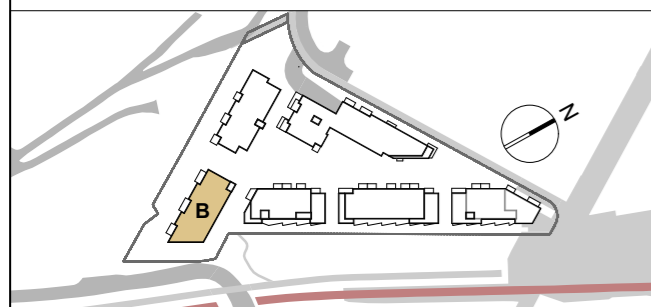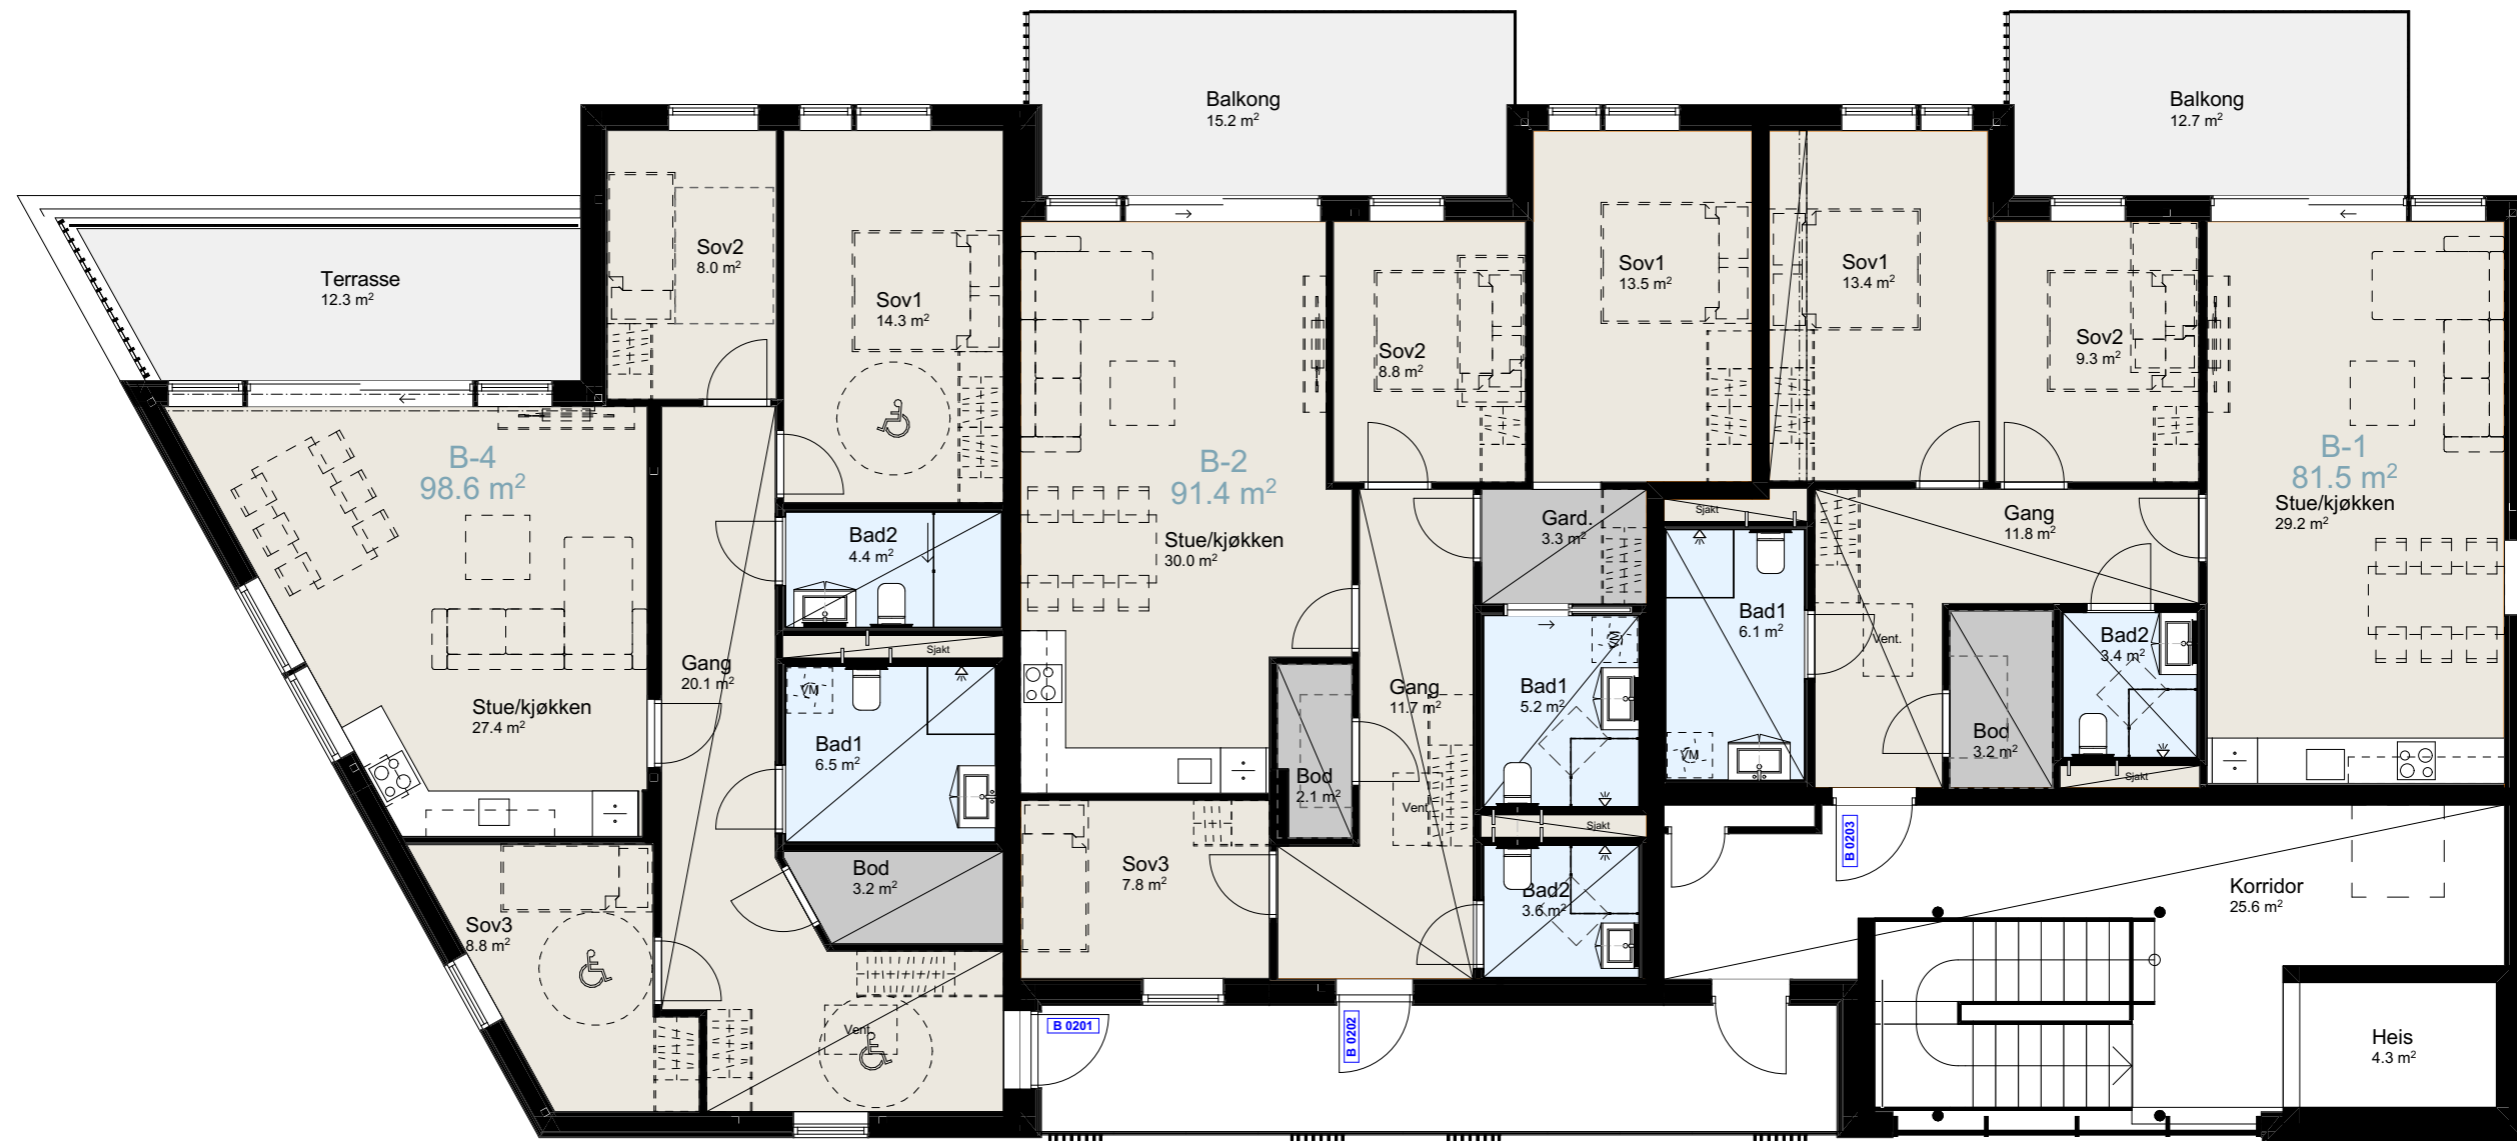


HUS B 2.Etasje

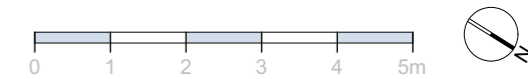


Brødrene Ulveseth AS
Eikerinden

PROSJEKT NR.	MÅLESTOKK	DATO	
Prosjektnr.		2024.07.03	
TEGNING NR.	B A 200 72 002		

B A 200 72 002

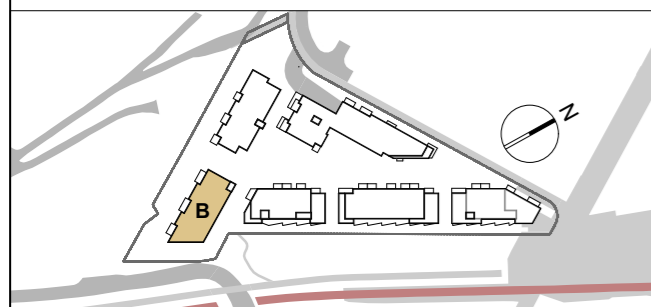


HUS B 1.Etasje

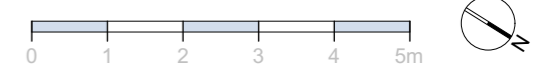

Brødrene Ulveseth AS
Eikerinden

PROSJEKT NR.	MÅLESTOKK	DATO	
Prosjektnr.		2024.07.03	
TEGNING NR.	B A 200 72 001		A3

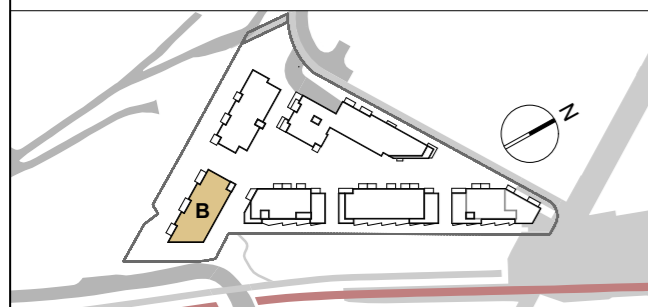


HUS B U1.Etasje



Brødrene Ulveseth AS
Eikerinden

PROSJEKT NR.	MÅLESTOKK	DATO
Prosjektnr.		2024.07.03
TEGNING NR.	B A 200 72 0U1	

B A 200 72 0U1

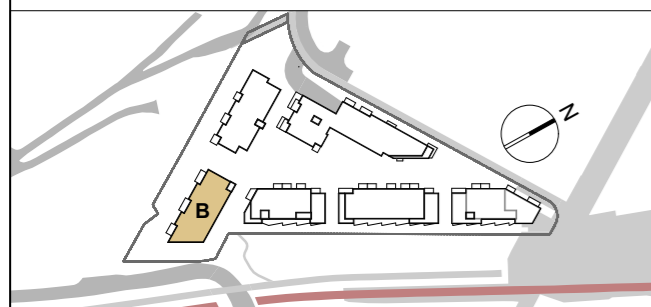

HUS B U2.Etasje



Brødrene Ulveseth AS
Eikerinden

PROSJEKT NR.	MÅLESTOKK	DATO	
Prosjektnr.		2024.07.03	
TEGNING NR.	B A 200 72 0U2		

B A 200 72 0U2